
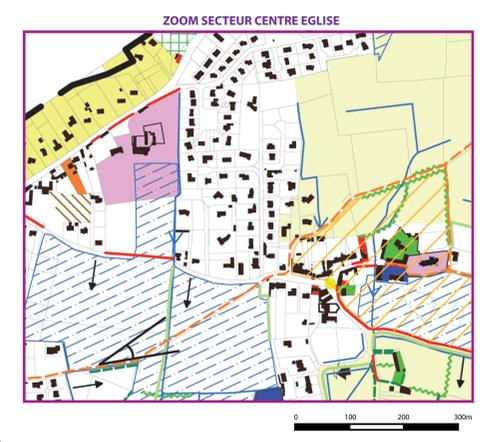
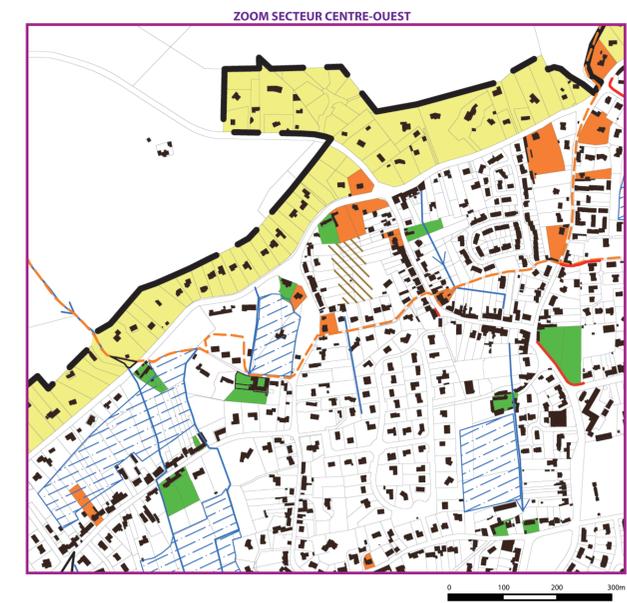



AVAP
Aire de mise en Valeur de
l'Architecture et du Patrimoine

PLAN RÉGLEMENTAIRE

COMMUNE DE CONDETTE

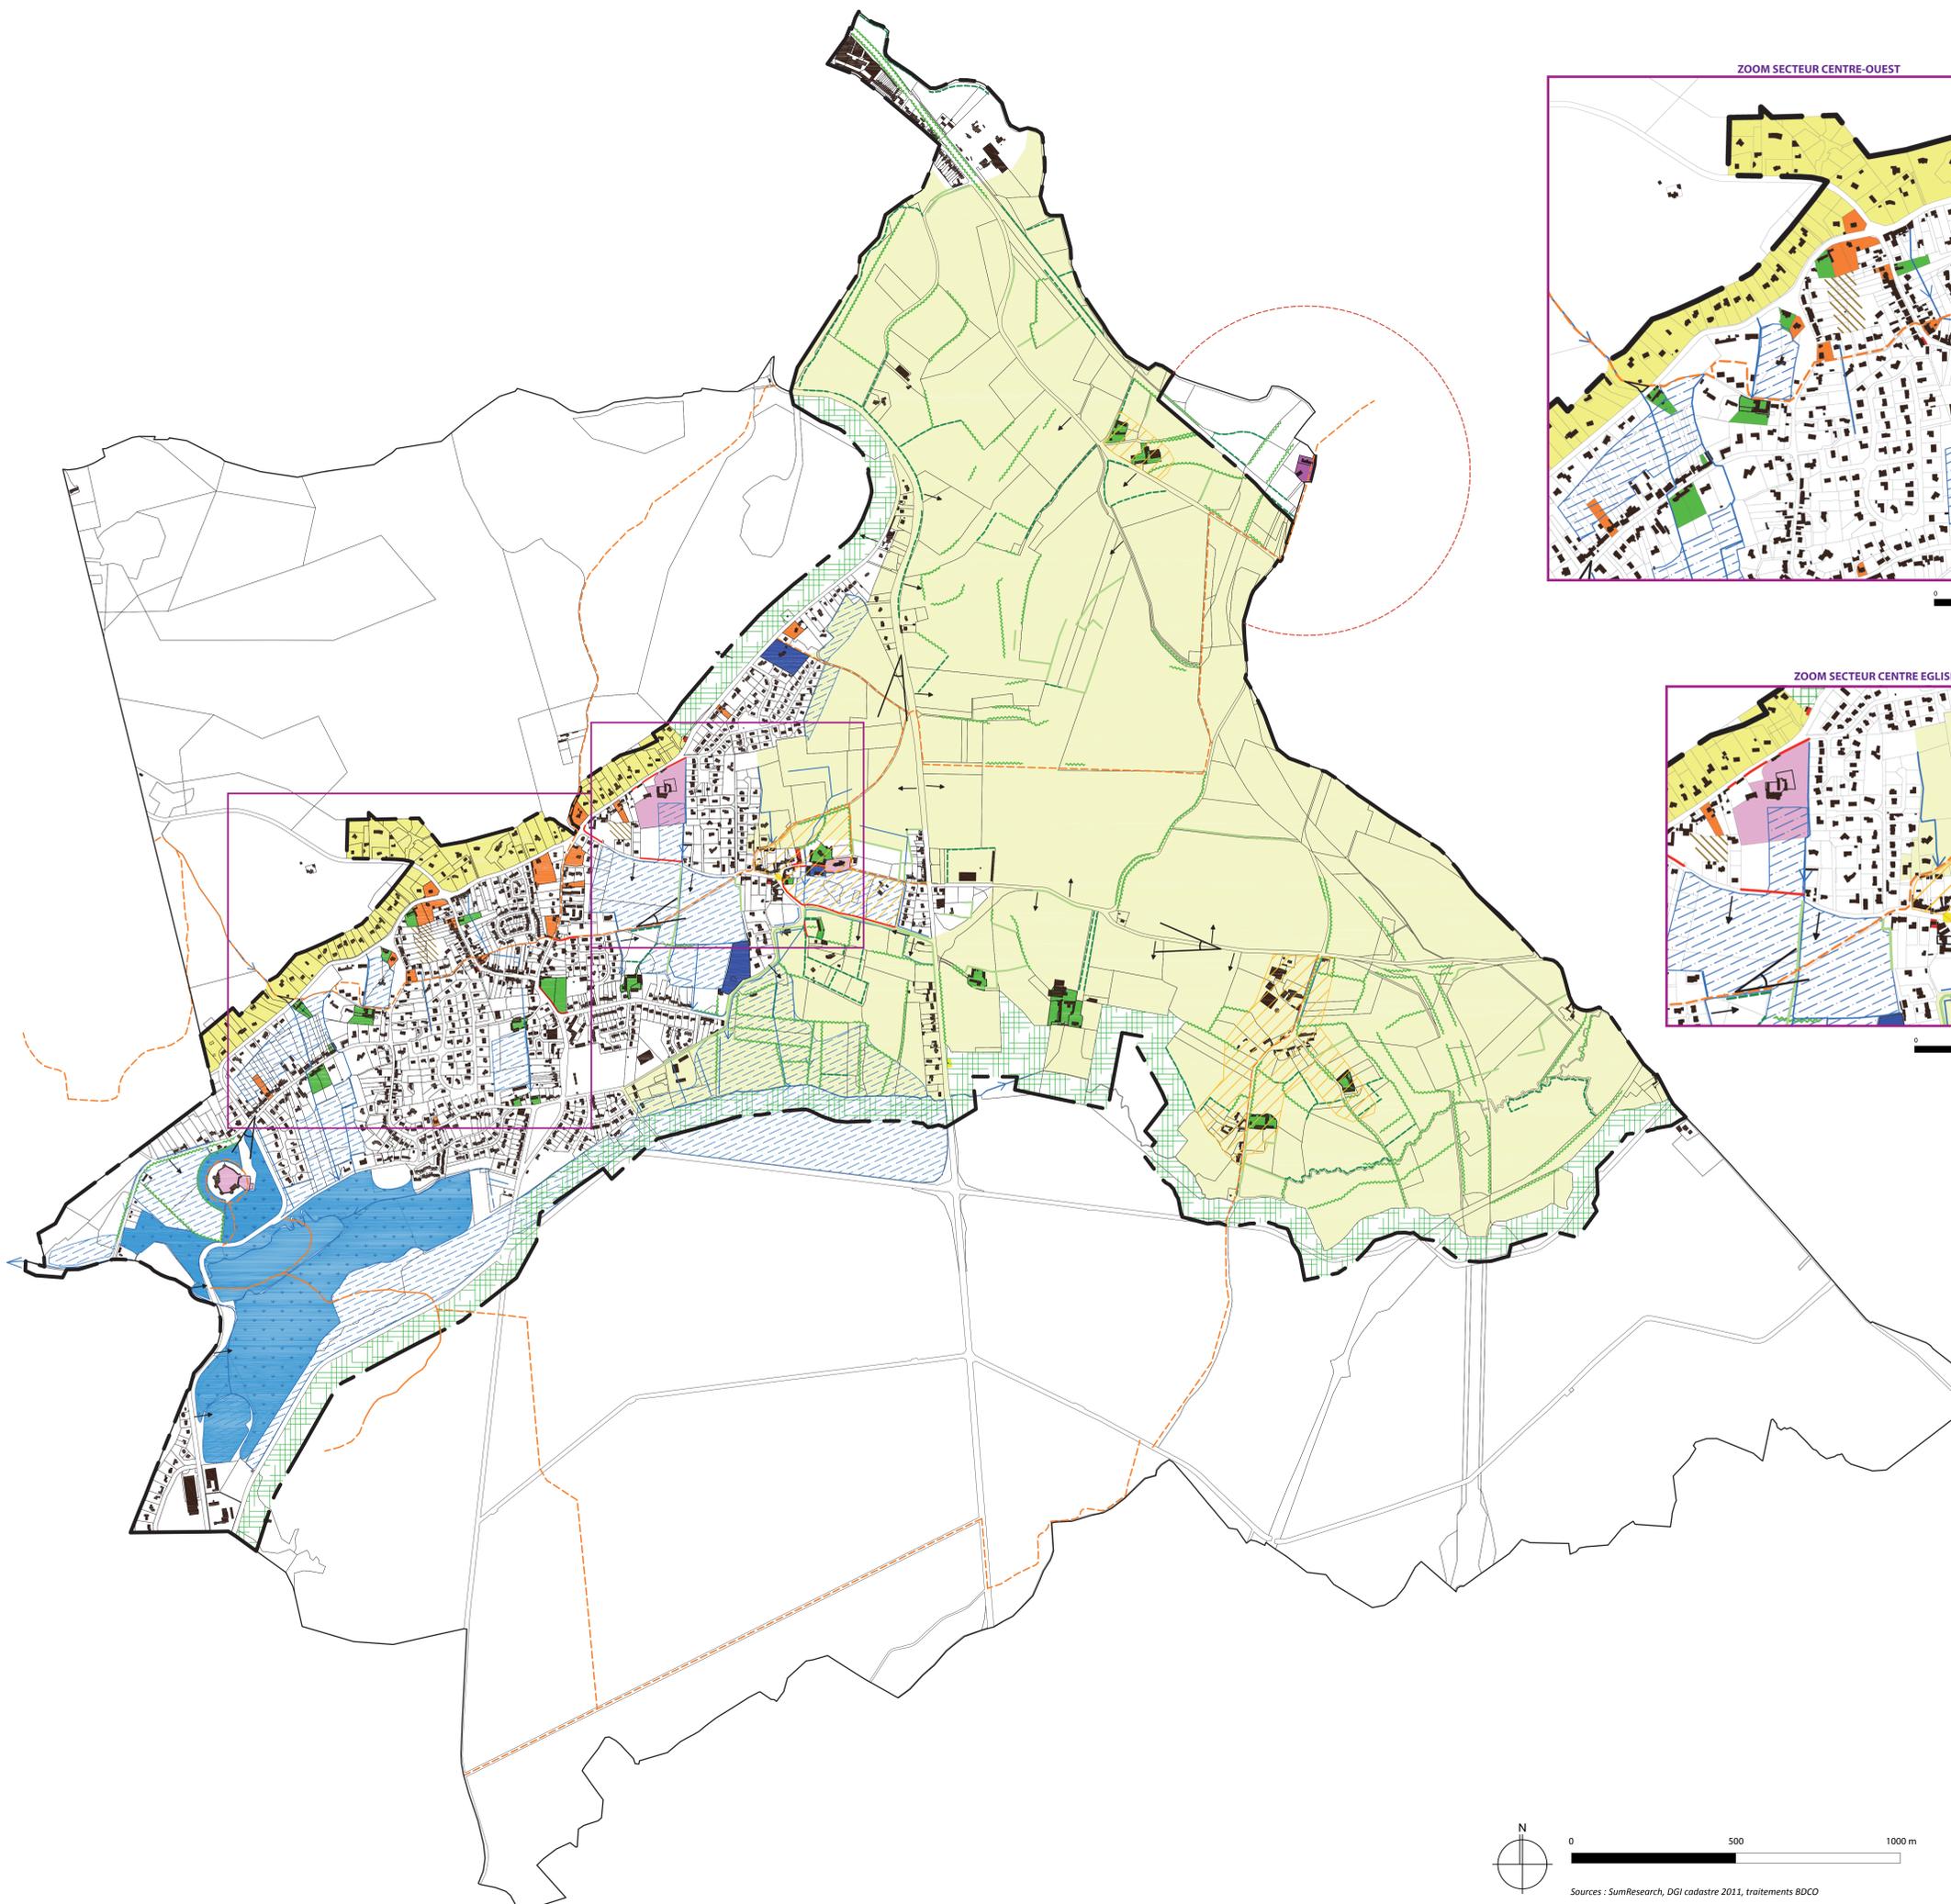

- Périmètre de l'AVAP
 - Zone urbaine
 - Zone agricole
 - Secteur dunaire
- Valeurs urbaines et paysagères**
- Franges des zones naturelles
 - Marais Communal
 - Étang
 - Zones humides
 - Espace de caractère à préserver
 - Fossés
 - Haies de petite taille
 - Haies moyen ou grand brise-vent
 - Arbres en alignement
 - Cœurs d'îlot
 - Vues et perspectives sur le paysage
 - Vues cadrées sur un monument
 - Sentiers pédestres
 - Murs anciens à préserver
- Valeurs architecturales**
- Monuments historiques
 - Édifices remarquables
 - Bâti traditionnel rural
 - Maisons de Maître
 - Maisons de bourg
 - Villas d'inspiration balnéaire
 - Architecture commémorative, votive et funéraire

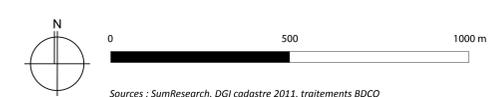

Sources : SumResearch, DGI cadastre 2011, traitements BDCC